

Fastighetsbeteckning


EDSBERGS H-ALLMÄNNING S:1

TraktNr

501396

Traktnamn

HÄRADSKOG ED Rörning-22

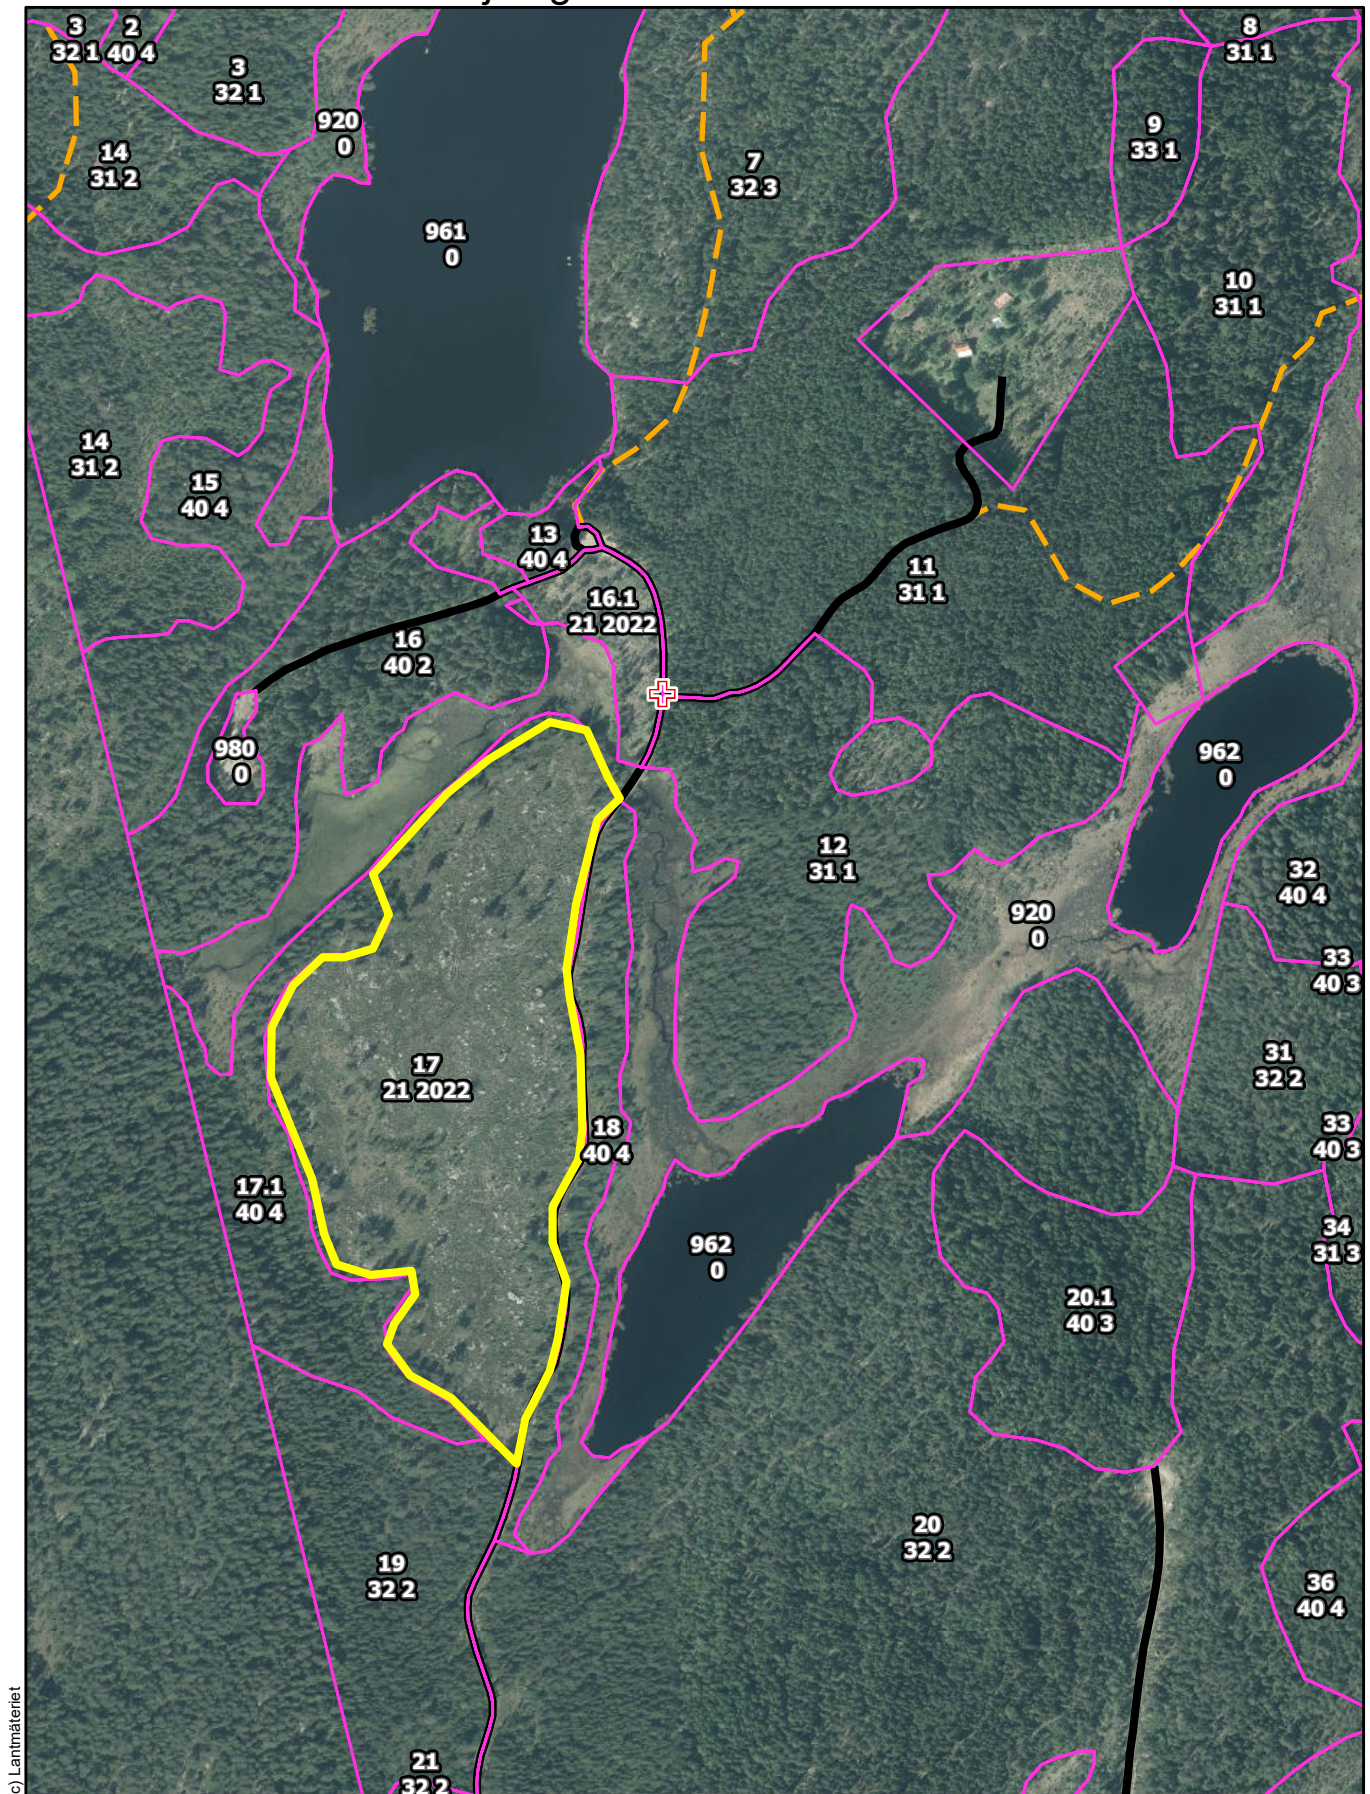

(c) Lantmäteriet

0 240 Meter

1:5 000

Larmkoordinater X: 6562966 Y: 478782

Ritdatum: 2021-12-20