

Fastighetsbeteckning

SÖDRA SÄTTRAN 1:1


TraktNr

501397

HÄRADSKOG

Traktnamn

ST Närke Røjning-22

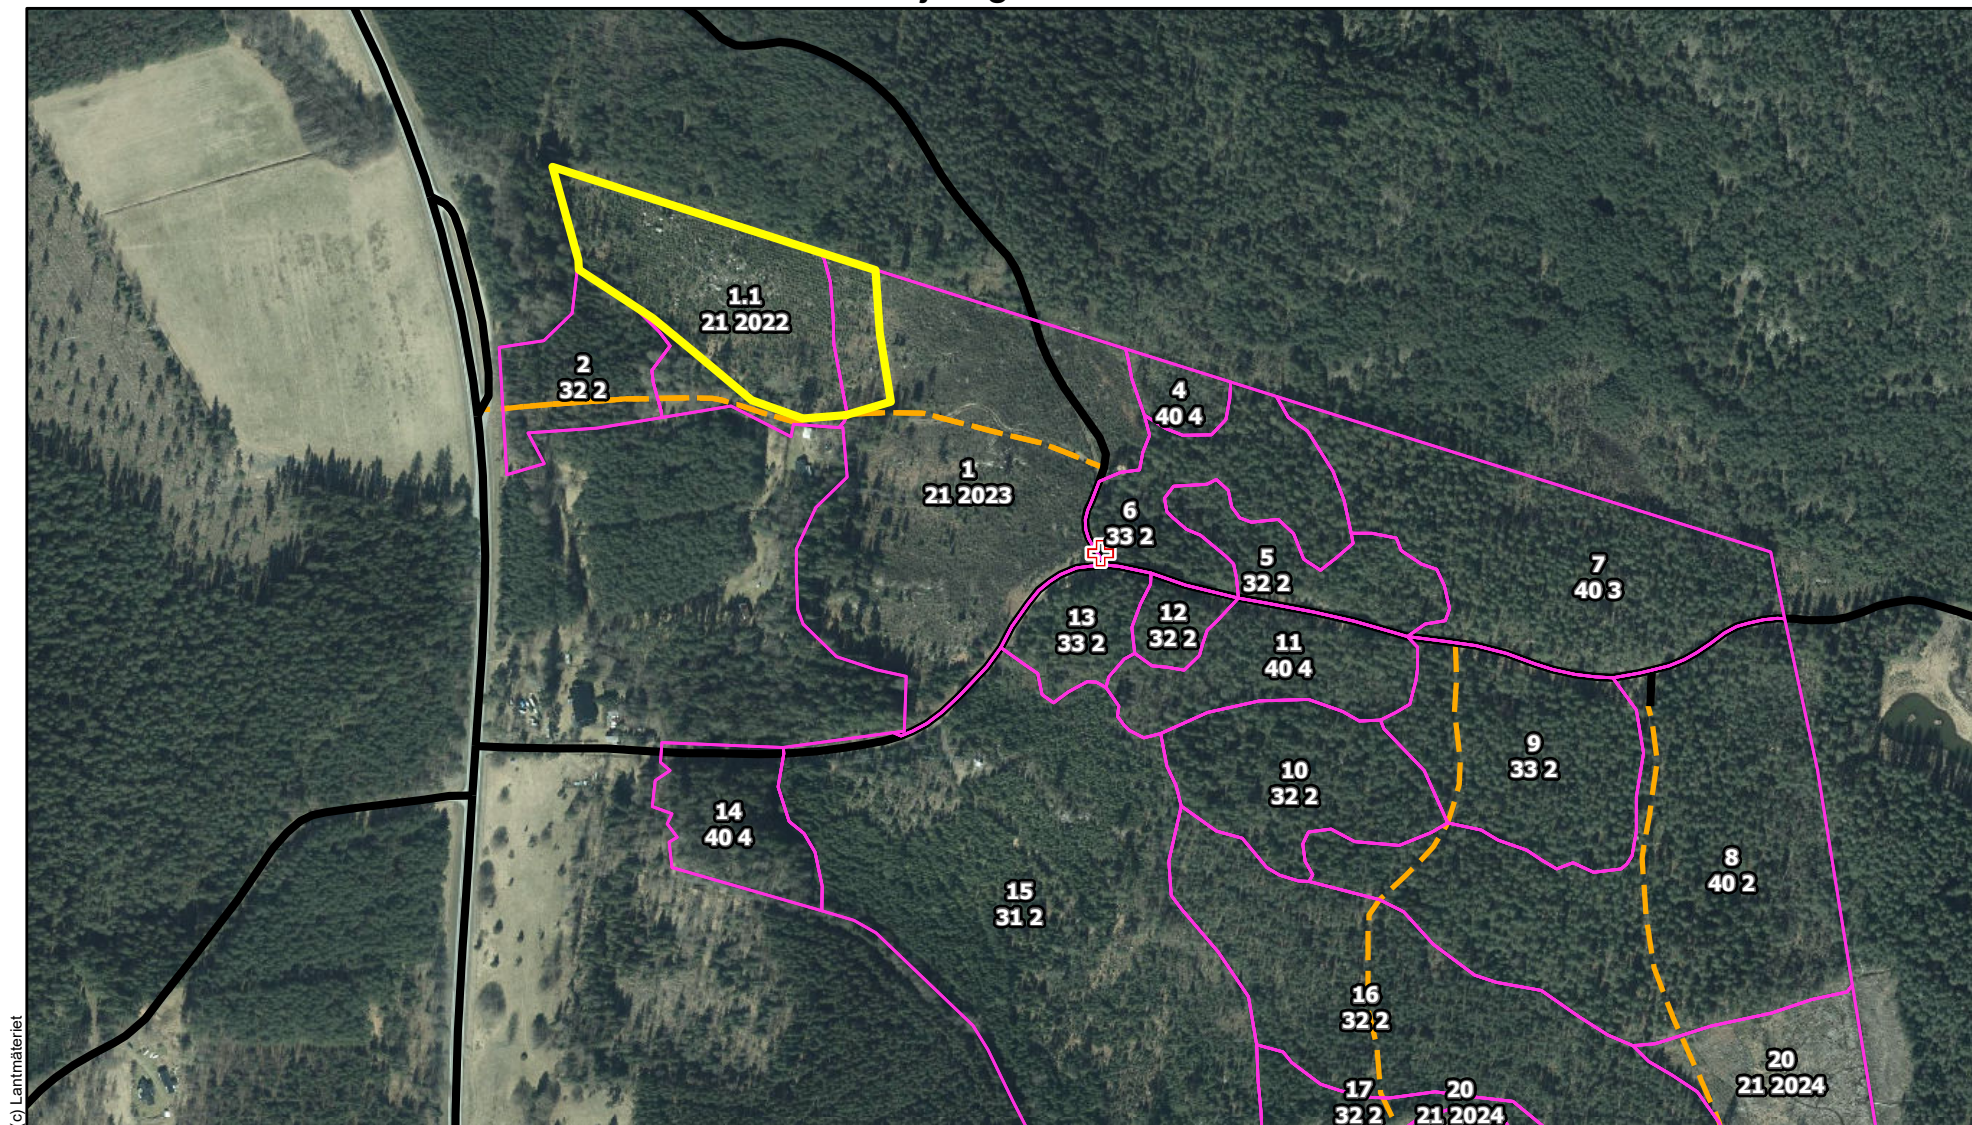

(c) Lantmäteriet

0 240 Meter

1:5 000

Larmkoordinater X: 6538932 Y: 523926

Ritdatum: 2021-12-20