

Fastighetsbeteckning


SKÖLLERSTA 1:1

TraktNr

501397

Traktnamn

HÄRADSKOG ST Närke Røjning-22

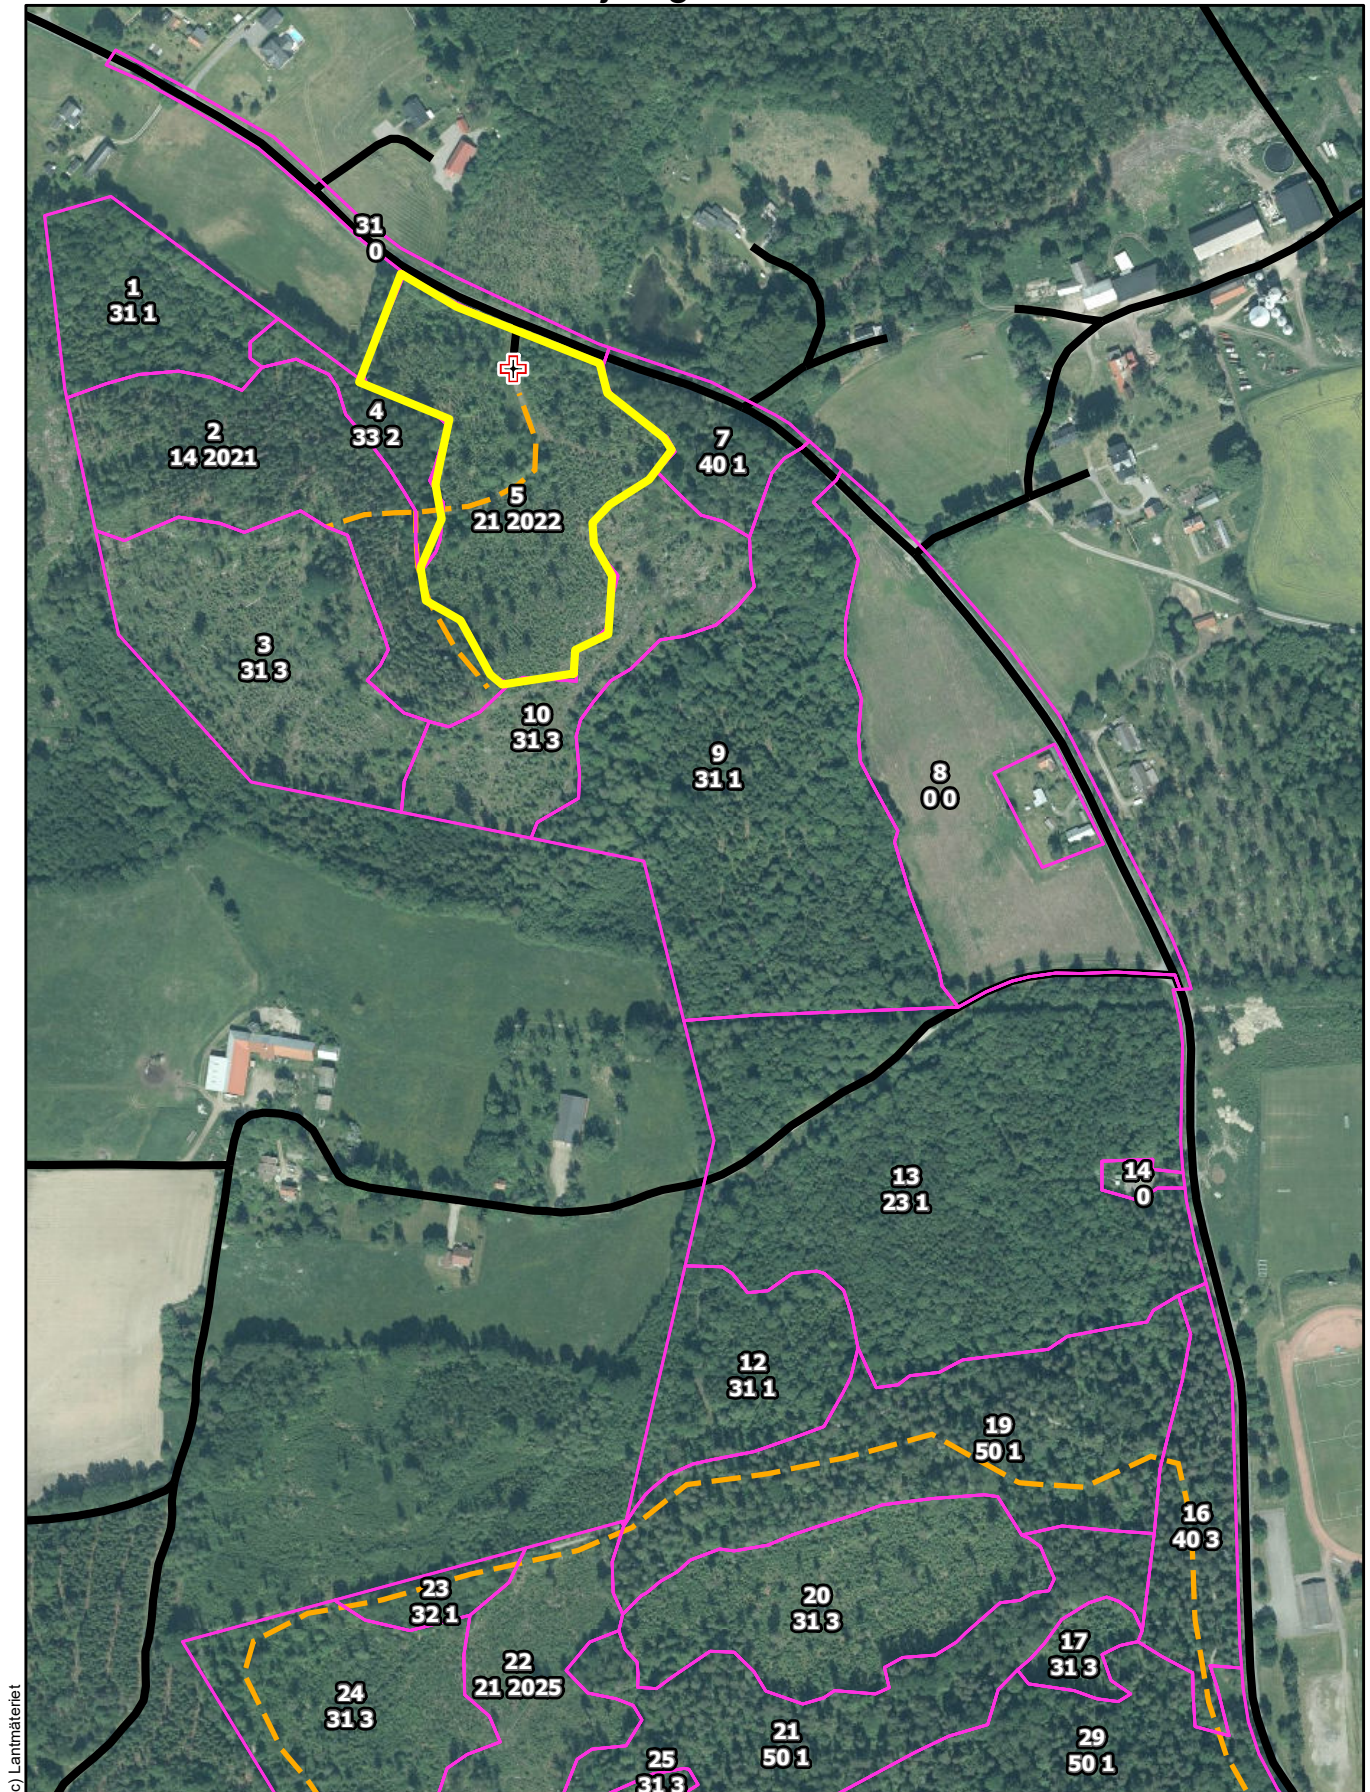

0 240 Meter

1:5 000

Larmkoordinater X: 6556852 Y: 518730

Ritdatum: 2021-12-20