


Fastighetsbeteckning  
EDSBERGS H-ALLMÄNNING S:1  
Traktnamn  
ED LRK Hemsjön

TraktNr  
803241  
VONr

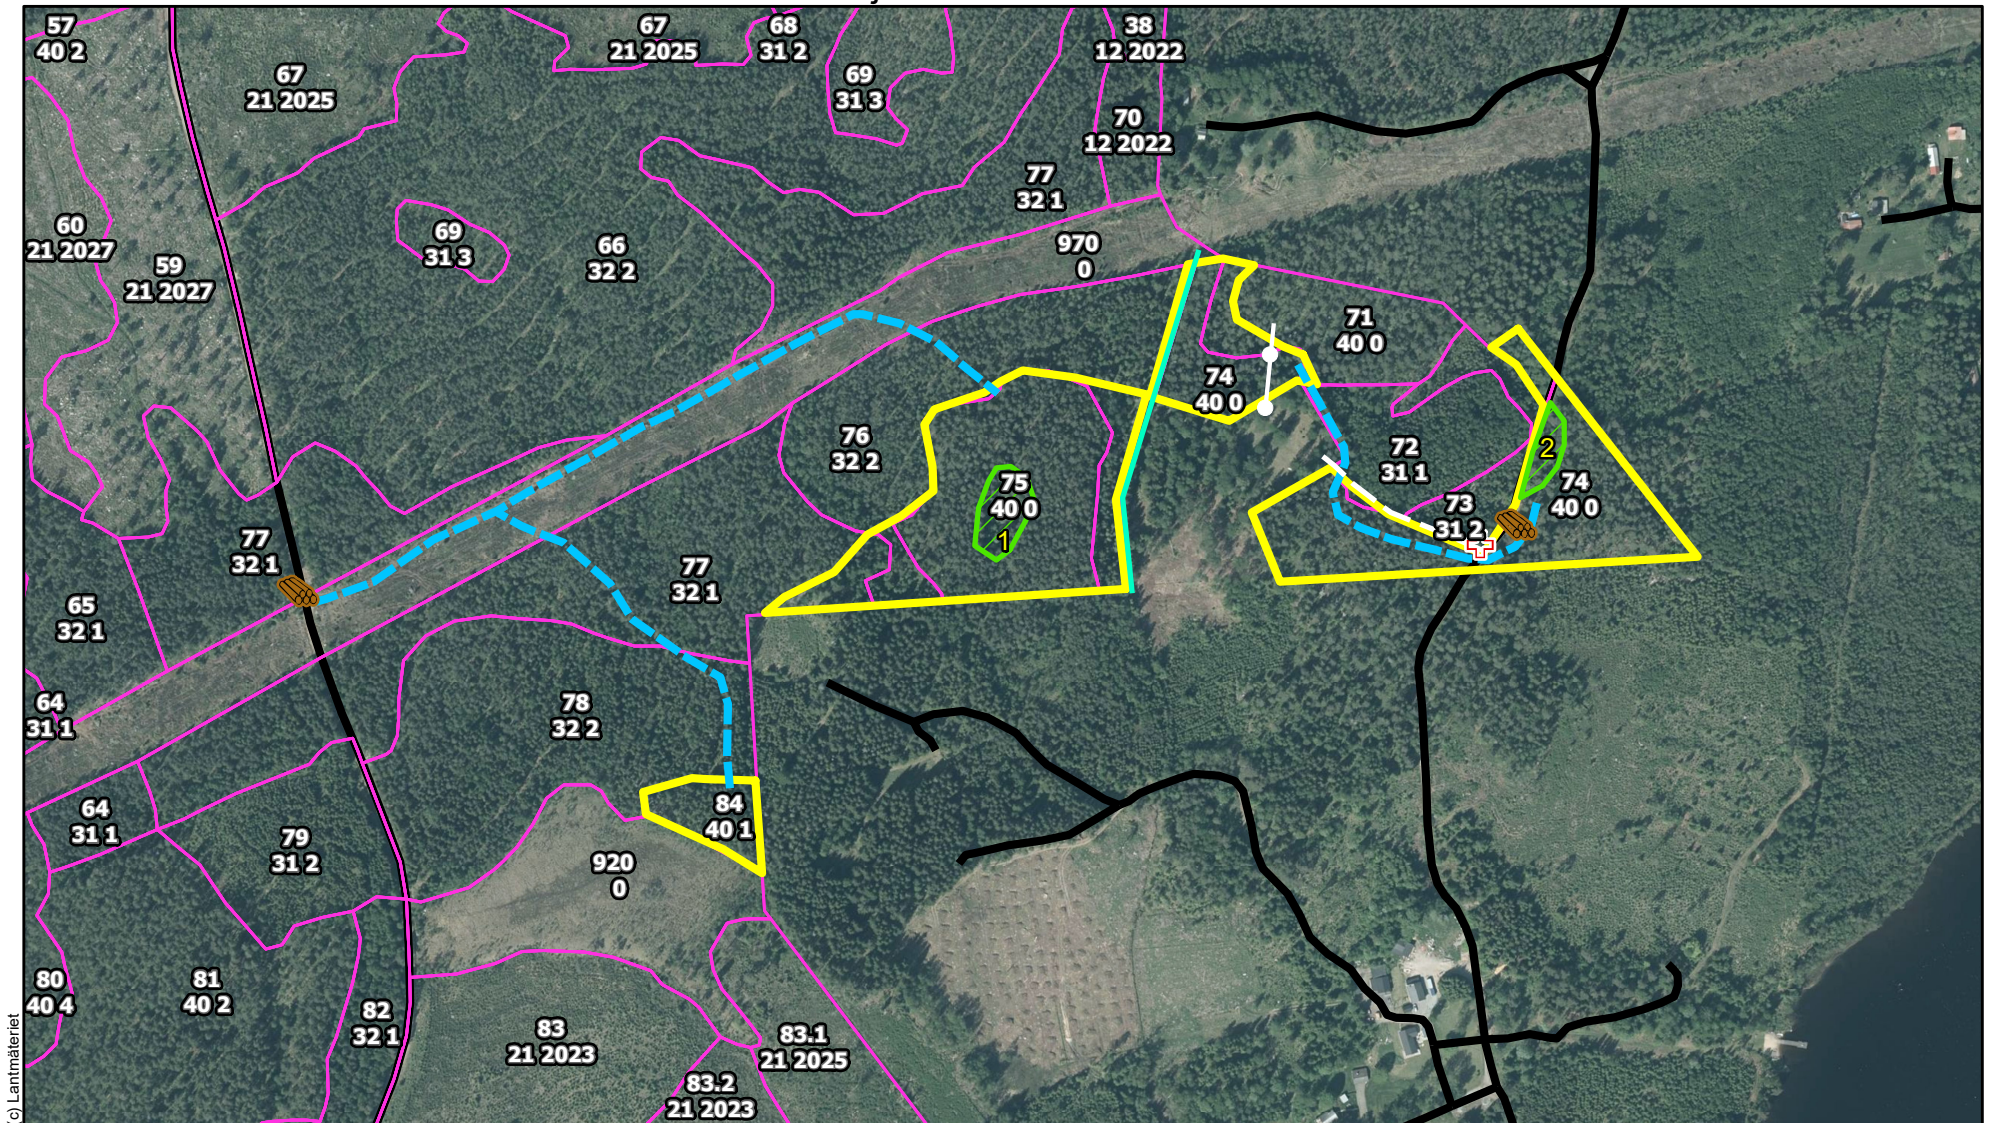

(c) Lantmäteriet

0 240 Meter

1:5 000

Larmkoordinater X: 6556060 Y: 477190

Ritdatum: 2022-08-24