

Fastighetsbeteckning

BRINK 1:4

Traktnamn


LRK Brink 24

TraktNr

803812

VONr

HÄRADSKOG

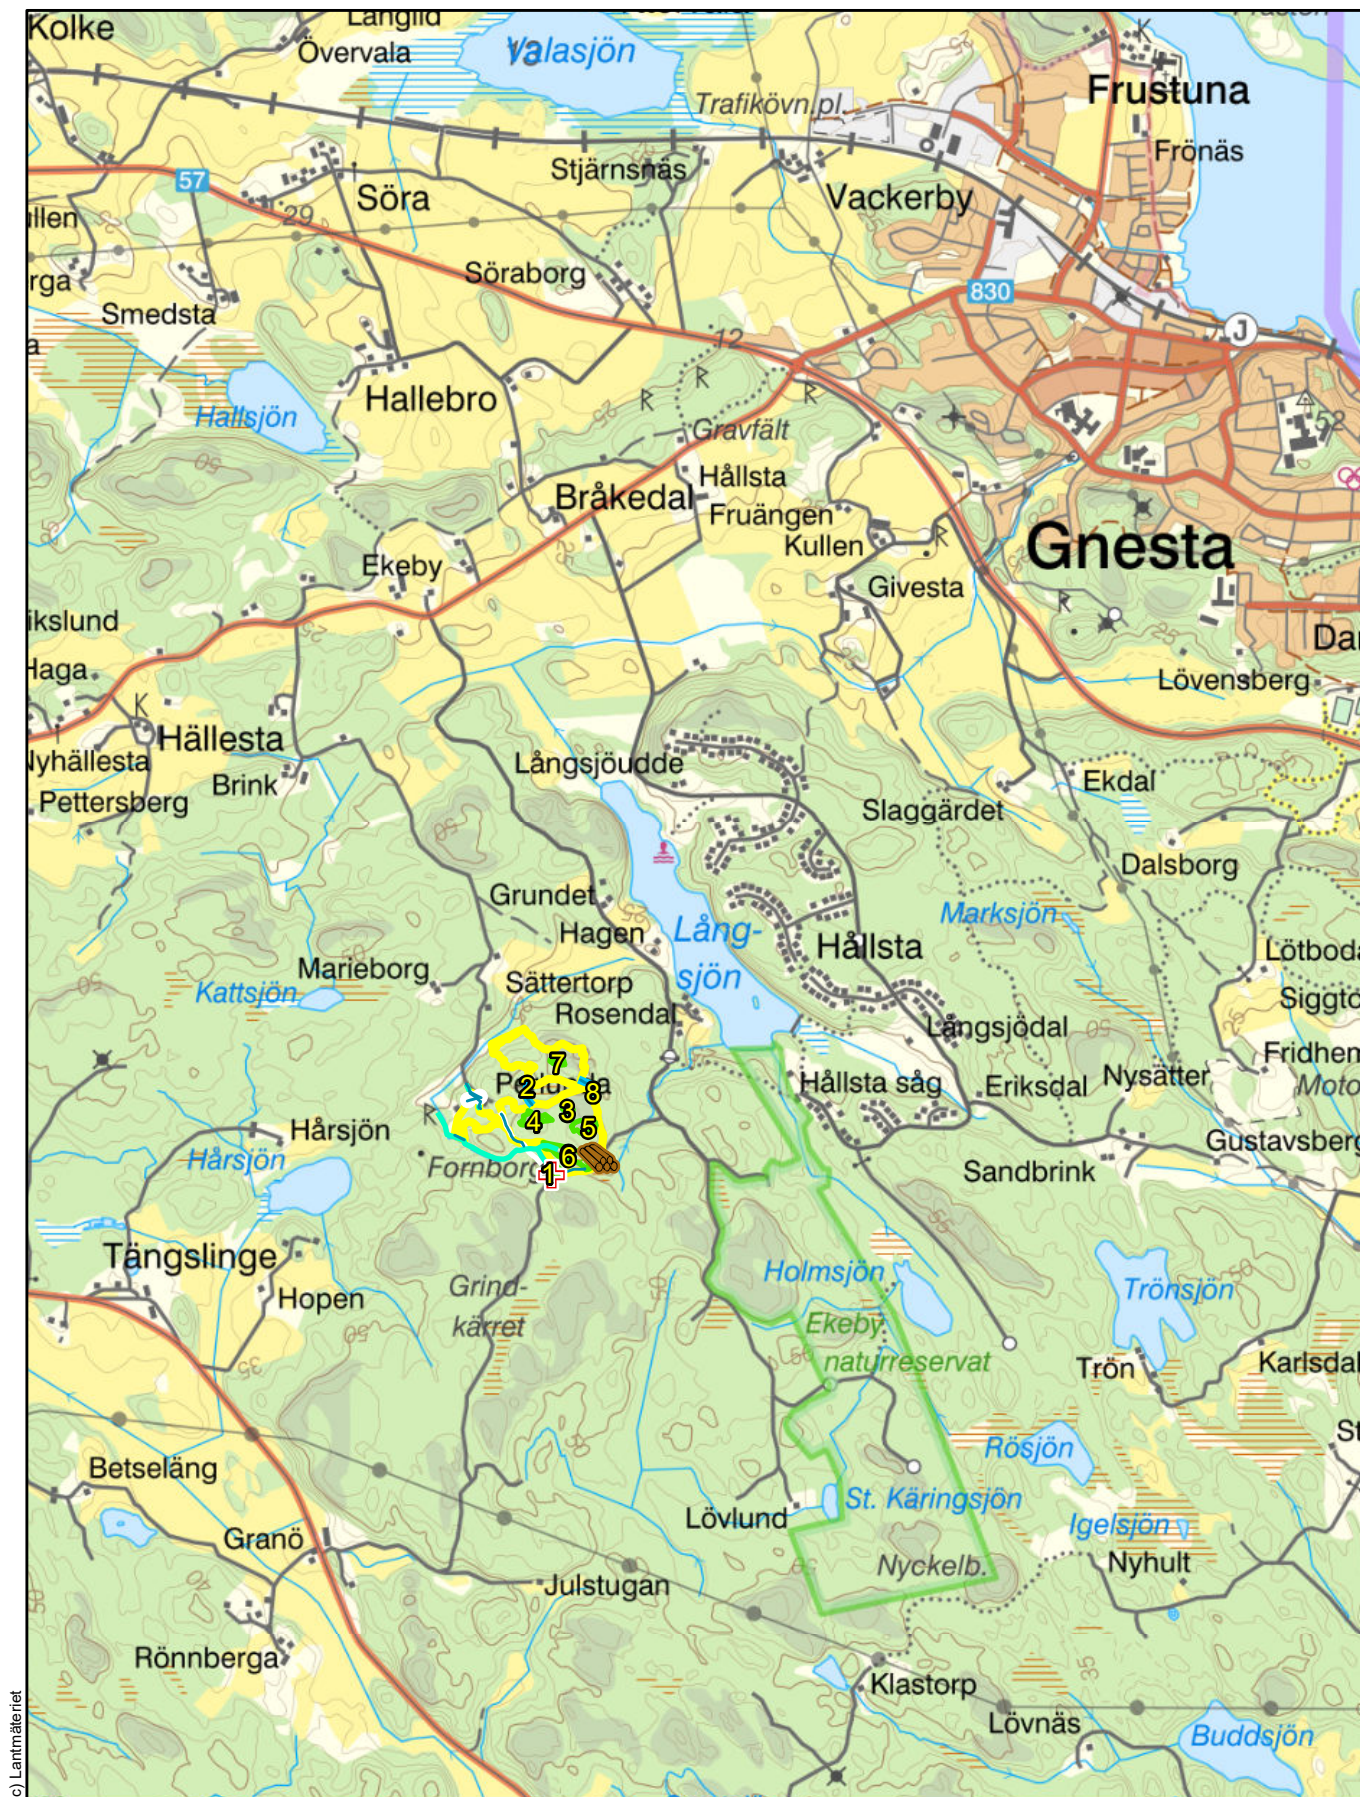

0 1 440 Meter

Larmkoordinater X: 6544409 Y: 629942

1:30 000

Ritdatum: 2024-06-03