

Fastighetsbeteckning

BRINK 1:4

Traktnamn


LRK Brink 24

TraktNr

803812

VONr

HÄRADSKOG

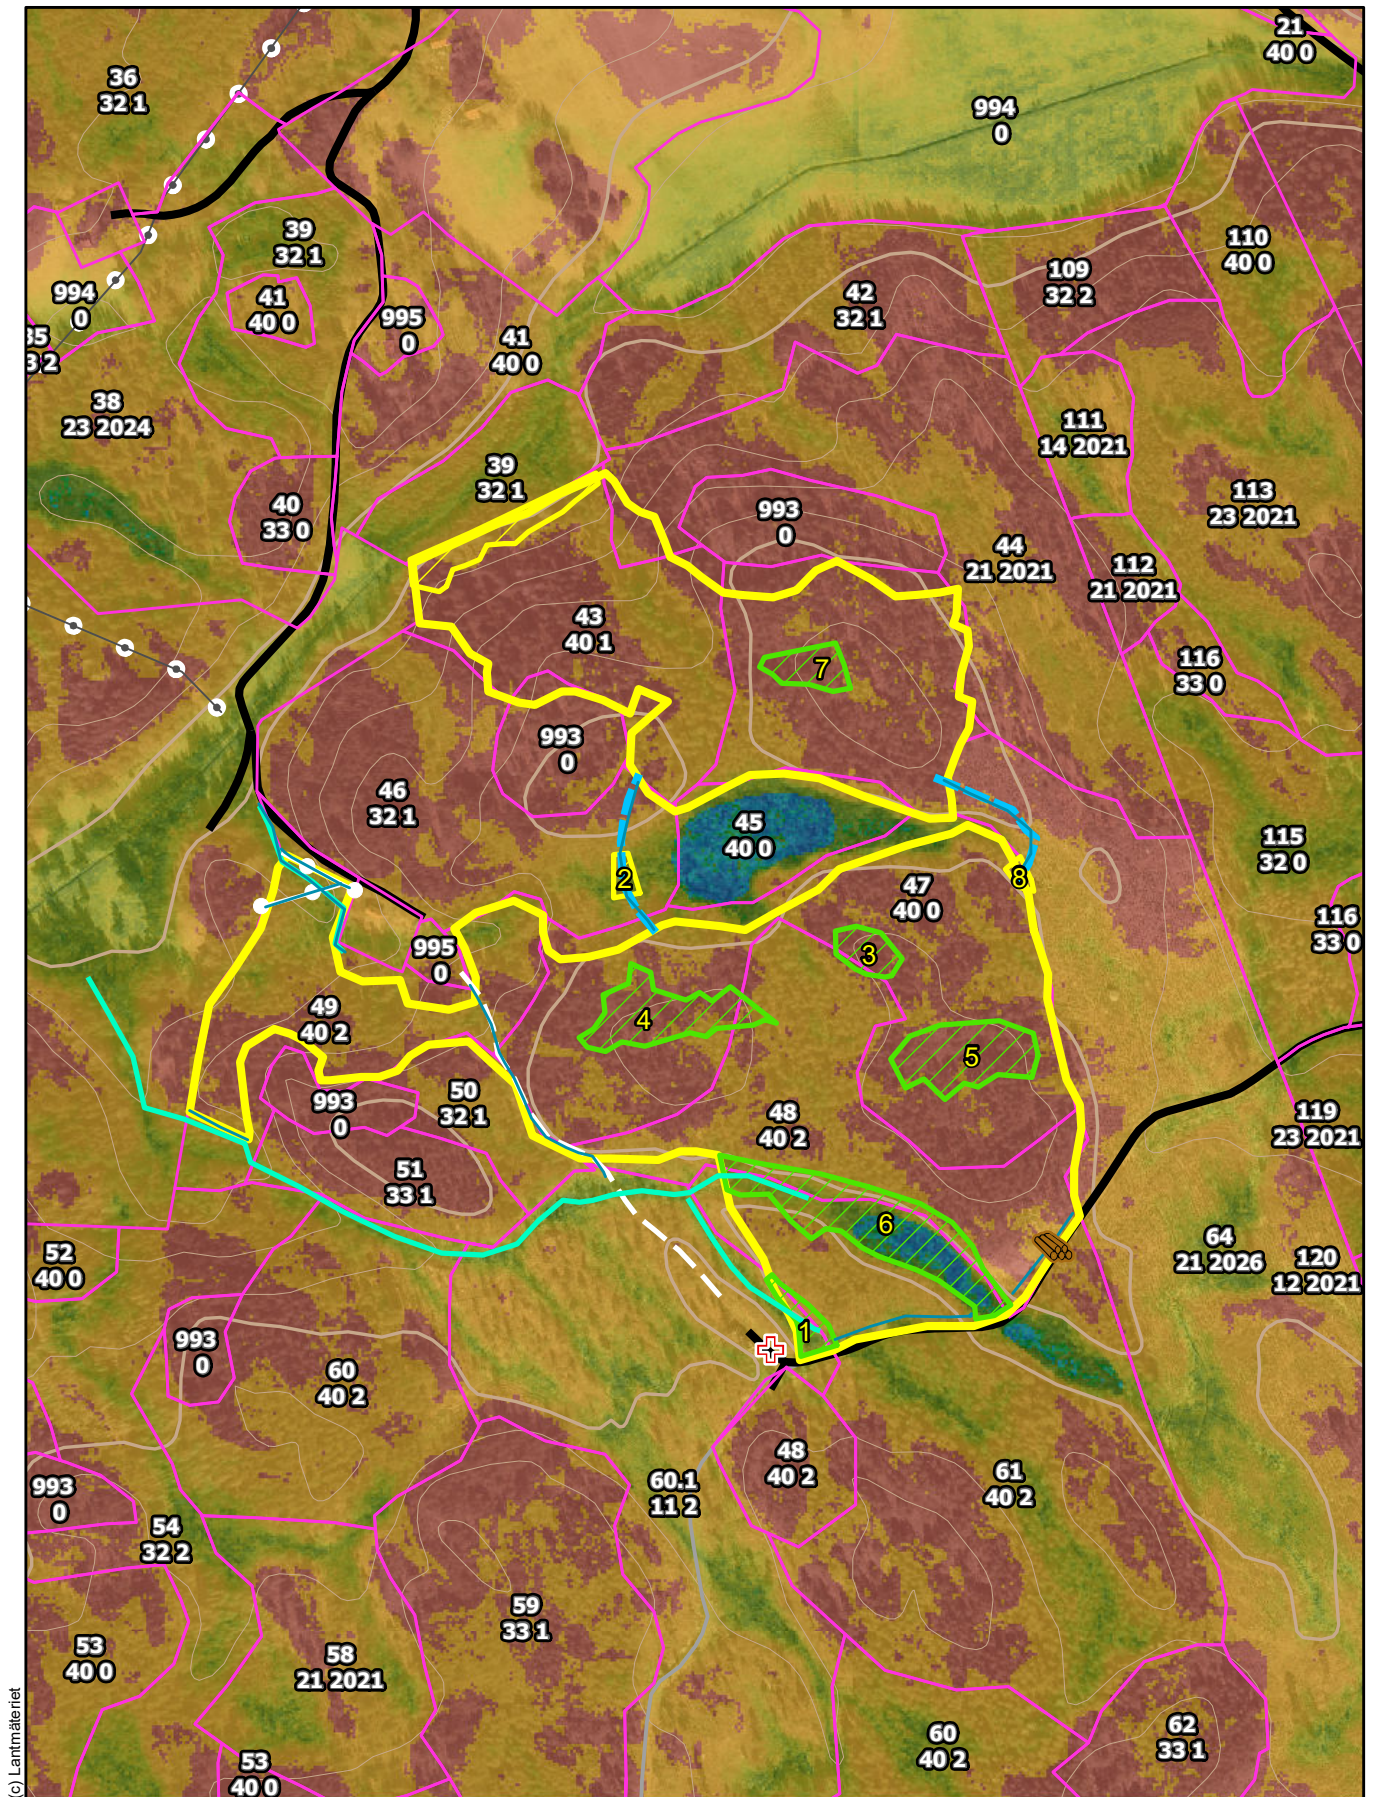

(c) Lantmäteriet

0 240 Meter

1:5 000

Larmkoordinater X: 6544409 Y: 629942

Ritdatum: 2024-06-03