

Fastighetsbeteckning

SKOKLOSTER 2:1

Traktnamn


2025 SK LRK avd 243

TraktNr

804064

VONr

HÄRADSKOG

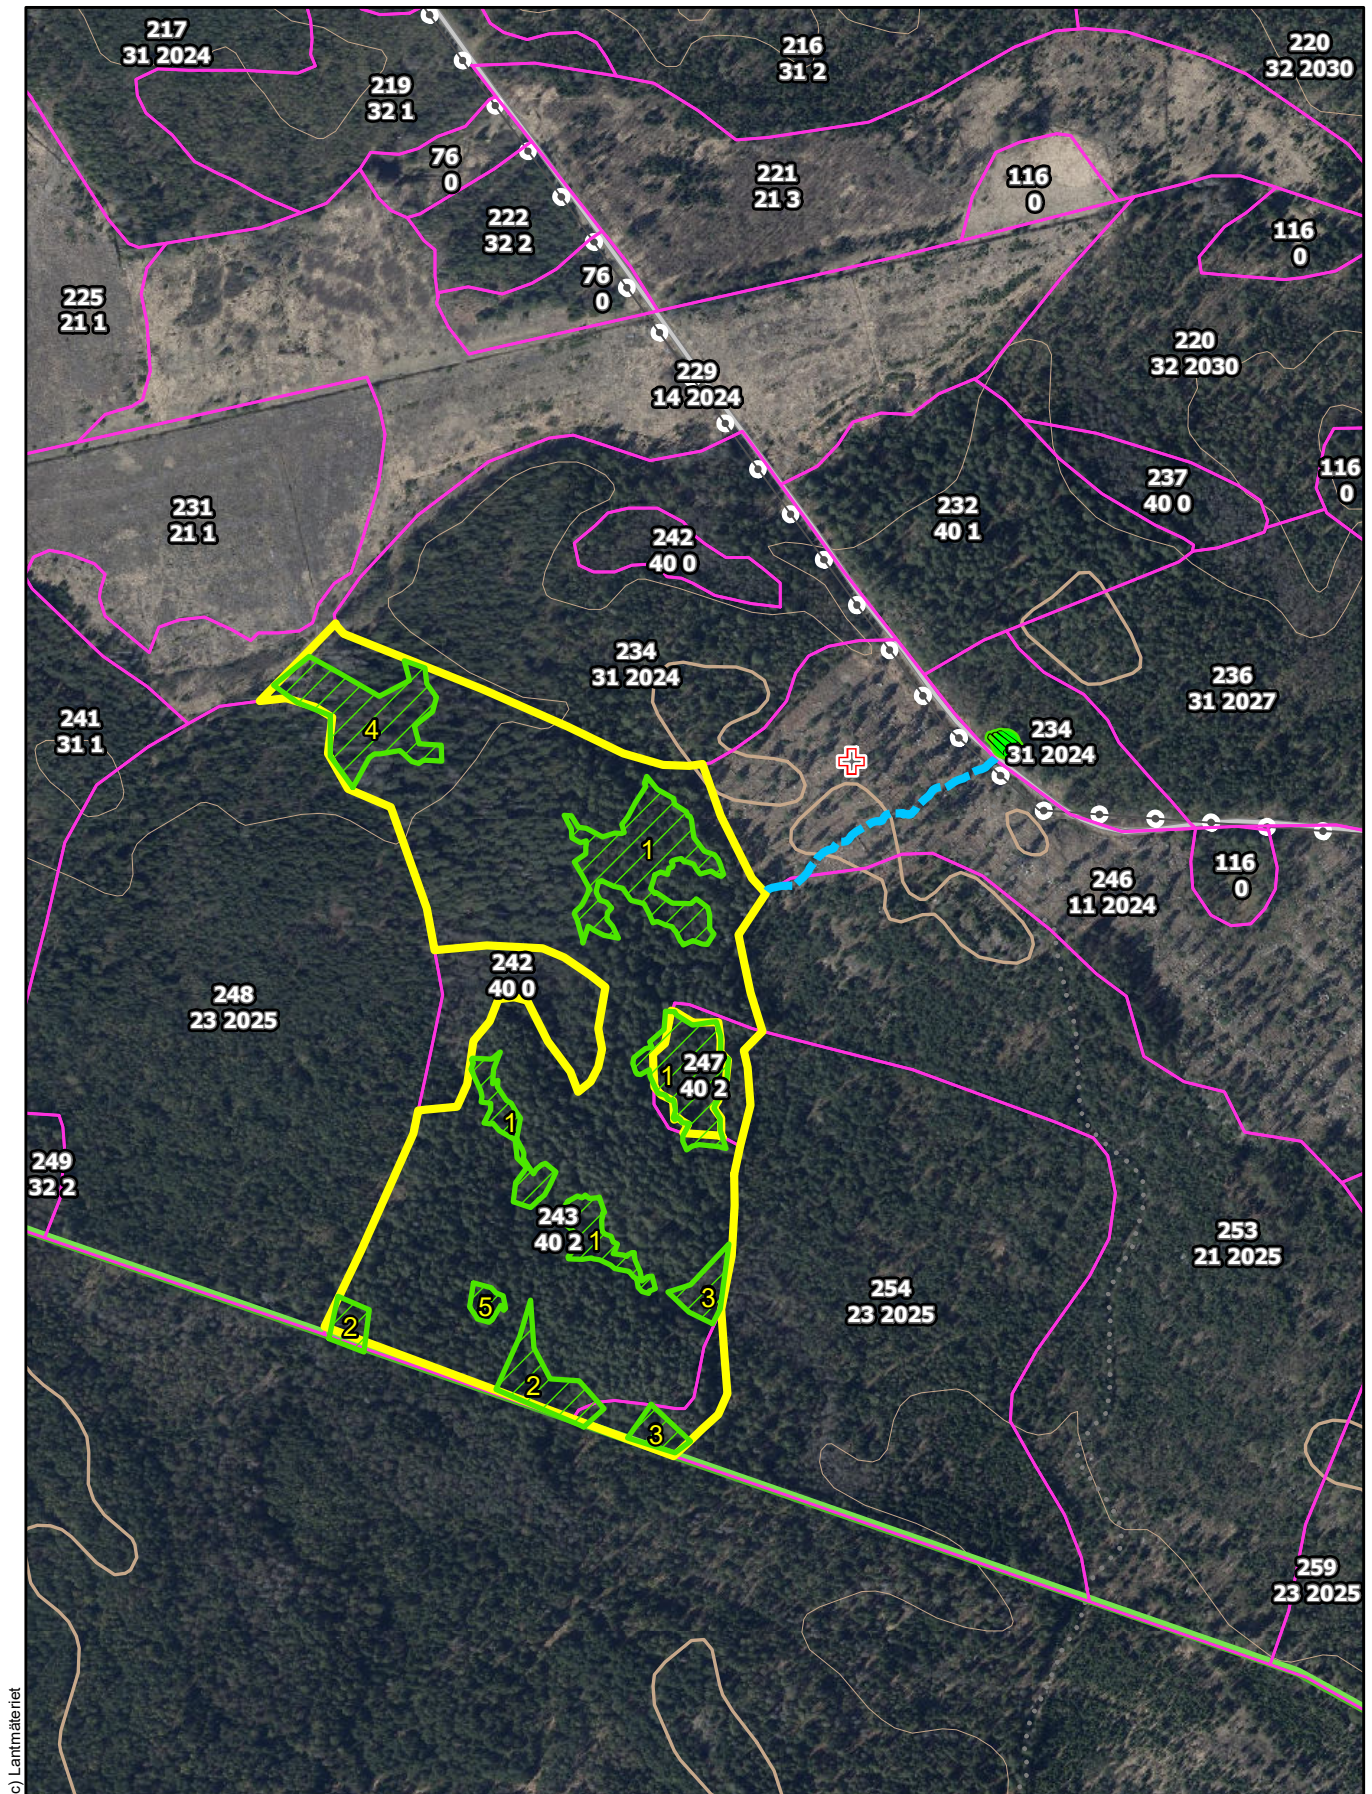

(c) Lantmäteriet

0 240 Meter

1:5 000

Larmkoordinater X: 6619311 Y: 644742

Ritdatum: 2025-03-26